



ΕΦΗΜΕΡΙΣ ΤΗΣ ΚΥΒΕΡΝΗΣΕΩΣ

ΤΗΣ ΕΛΛΗΝΙΚΗΣ ΔΗΜΟΚΡΑΤΙΑΣ

ΤΕΥΧΟΣ ΤΕΤΑΡΤΟ **Αρ. Φύλλου 1088**

14 Οκτωβρίου 2003

ΠΕΡΙΕΧΟΜΕΝΑ

ΑΠΟΦΑΣΕΙΣ

ΑΠΟΦΑΣΕΙΣ

Αριθ. 1074846/6631/Β0010 (1)

Καθορισμός ορίων αιγιαλού, παραλίας στη θέση Μετόχι Πορτοχελίου Δήμου Κρανιδίου Ν. Αργολίδος.

Ο ΥΦΥΠΟΥΡΓΟΣ ΟΙΚΟΝΟΜΙΑΣ & ΟΙΚΟΝΟΜΙΚΩΝ

Έχοντας υπόψη:

1. Τις διατάξεις του Ν. 2971/2001 (ΦΕΚ 285 Τ.Α/19.12.2001), «περί αιγιαλού και παραλίας».

2. Τις διατάξεις του Ν.Δ. 439/70 «περί συμπληρώσεως των διατάξεων περί αιγιαλού».

3. Τις διατάξεις του Ν. 3200/55 «Περί διοικητικής αποκέντρωσης», όπως αυτές τροποποιήθηκαν και ισχύουν σήμερα με τα Ν.Δ. 532/1970, Β.Δ. 704/1970, Β.Δ. 705/1970, Β.Δ. 192/1972, Π.Δ. 71/1984, Π.Δ. 347/1986, Ν. 2026/1992 και Π.Δ. 97/1993.

4. Τις διατάξεις του άρθρου 19 παρ. 5 του Ν. 2344/1995, του άρθρου 52 παρ. 6 Ν. 2218/1994, του άρθρου 4 παρ. 7 του Ν. 2240/1994, δυνάμει των οποίων αρμοδιότητες του Υπουργείου Οικονομικών που είχαν μεταβιβαστεί στους Νομάρχες, ανήκουν στον Περιφερειακό Δ/ντή, σε συνδυασμό με αυτές του άρθρου 14 παρ. 2 του Ν. 2399/96 με τις οποίες προβλέπεται, η κατάργηση των θέσεων των Περ/κων Δ/ντών, οι αρμοδιότητες πλέον του οποίου περιήλθαν στον Γενικό Γραμματέα της Περιφέρειας που ασκούνται από τον Αναπληρωτή Περ/κό Δ/ντή.

5. Τις διατάξεις του τέταρτου εδαφίου της παρ. 2 του άρθρου 1 και της παρ. 6 του ιδίου άρθρου του Ν. 2503/97 «Διοίκηση, Οργάνωση, Στελέχωση της Περιφέρειας, ρύθμιση θεμάτων για την Τοπική Αυτοδιοίκηση και άλλες διατάξεις» (ΦΕΚ 107/Α') σύμφωνα με τις οποίες οι Περιφερειακές Υπηρεσίες του Υπουργείου Οικονομικών, που συγκροτούσαν την Περιφερειακή Διοίκηση του Νομού ή της Νομαρχίας, δεν υπήχθησαν στην ενιαία οργανική μονάδα της Περιφέρειας, ούτε καταργήθηκαν, αλλά αποτελούν από 1.9.1997 Υπηρεσίες του Υπουργείου Οικονομικών.

6. Το αριθ. 28979/31.7.1997 έγγραφο της Δ/νσης Διοίκησης του Υπουργείου Εσωτερικών, Δημ. Διοίκησης και Αποκέντρωσης, σύμφωνα με το οποίο οι αρμοδιότητες του Γενικού Γραμματέα της Περιφέρειας σε θέματα Υπηρεσιών του Υπουργείου Οικονομικών, μεταφέρονται από 1.9.1997 στον Υπουργό Οικονομικών.

7. Την υπ' αριθμ. 1065956/863/Α0006/15.7.03 (ΦΕΚ 985/Τ.Β/16.7.2003) κοινή απόφαση του Πρωθυπουργού και του Υπουργού Οικονομίας και Οικονομικών, περί ανάθεσης αρμοδιοτήτων του Υπουργού Οικονομίας και Οικονομικών στους Υφυπουργούς.

8. Την υπ' αριθμ. 1115093/1378/Α0006/17.12.01 (ΦΕΚ 1720/Τ.Β/21.12.2001) απόφαση του Υφυπουργού Οικονομικών, περί μεταβίβασης αρμοδιοτήτων του Υφυπουργού Οικονομικών στο Γενικό Γραμματέα, στους Γενικούς Διευθυντές κλπ. του Υπουργείου Οικονομικών, όπως αυτή τροποποιήθηκε με την αριθμ. 1041136/468/Α0006/18.5.2002 (ΦΕΚ 633/22.5.2002 τ.Β΄) Απόφαση του Υφυπουργού Οικονομίας και Οικονομικών.

9. Την από 14.1.2003 έκθεση της αρμόδιας επιτροπής καθορισμού των ορίων αιγιαλού και παραλίας στη θέση Μετόχι Πορτοχελίου Δήμου Κρανιδίου Ν. Αργολίδος και το από Δεκέμβριο 2002 τοπογραφικό διάγραμμα κλίμακας 1:500 το οποίο έχει συνταχθεί από τον Γιάννη Π. Ρουβέλα Τοπογράφο Μηχανικό σε τρεις (3) πινακίδες. Ελέγχθηκε στις 14.1.2003 από τον Αλέξανδρο Σερετόπουλο Πολιτικό Μηχανικό υπάλληλο της ΤΥΔΚ Αργολίδος και θεωρήθηκε την ίδια ημερομηνία από τον Προϊστάμενο της ΤΥΔΚ Αργολίδος Δημήτριο Μπασιάκο.

10. Το υπ' αριθμ. 544.5/393/03/ΑΡ.ΣΧ.489/6.5.03 έγγραφο του Γενικού Επιτελείου Ναυτικού, αποφασίζουμε:

Επικυρώνουμε την από 14.1.2003 έκθεση της κατά το άρθρο 3 του Ν. 2971/2001 «Περί αιγιαλού - παραλίας» αρμόδιας Επιτροπής καθορισμού ορίων αιγιαλού και παραλίας για τον καθορισμό αιγιαλού παραλίας στη θέση ΜΕΤΟΧΙ Πορτοχελίου Δήμου Κρανιδίου Ν. Αργολίδος, και το από Δεκέμβριο 2002 Τοπογραφικό διάγραμμα κλίμακας 1:500 το οποίο έχει συνταχθεί από τον Τοπογράφο Μηχανικό Γιάννη Π. Ρουβέλα σε τρεις (3) πινακίδες. Ελέγχθηκε από τον Πολιτικό Μηχανικό και της ΤΥΔΚ Αργολίδος Αλέ-

ξανδρο Σερετόπουλο και θεωρήθηκε την ίδια ημερομηνία από τον Προϊστάμενο της ΤΥΔΚ Αργολίδος Δημήτριο Μπασιάκο.

Στο τοπογραφικό αυτό διάγραμμα καθορίστηκε η οριογραμμή του αιγιαλού με κόκκινη συνεχή πολυγωνική γραμμή με στοιχεία Ω1Ξ1, Α1, Α2, Α3, Α4, Α5, Α6 .... Α47, 48Ξ1.

Η οριογραμμή της παραλίας με κίτρινη συνεχή πολυγωνική γραμμή με στοιχεία Ω2Ξ1΄, Ω5, Π1, Π2, Π3, Π4, Π5 .... Π36, Π38 .... Π48Ξ Γ σε απόσταση 10 μ. από την οριογραμμή του αιγιαλού.

Μέσα στη ζώνη του αιγιαλού, υπάρχουν τοίχοι αντιστήριξης και προβλήτα.

Μέσα στη ζώνη παραλίας υπάρχουν δρόμοι ασφαλτοστρωμένοι τοιχεία, περιφράξεις, βάση από μπετόν.

Η παρούσα απόφαση μαζί με την έκθεση της Επιτροπής και το τοπογραφικό διάγραμμα, να δημοσιευθούν στην Εφημερίδα της Κυβερνήσεως.

Αθήνα, 5 Σεπτεμβρίου 2003

Με εντολή Υφυπουργού
Ο Γενικός Διευθυντής
ΣΠ. ΣΤΑΘΗΣ

ΕΚΘΕΣΗ

Ναύπλιο, σήμερα 14.1.2003, ημέρα Τρίτη, συνέρχεται η Επιτροπή Καθορισμού Ορίων αιγιαλού-παραλίας & θέσεων αμμοληψίας (άρθρου 100 Π.Δ. 284/88, όπως τροποποιήθηκε με το άρθρο 3 παρ. 1 του Ν. 2971/2001 «περί αιγιακού και παραλίας») στο Κατάστημα της Κτηματικής Υπηρεσίας Ν. Αργολίδας, αποτελούμενη από τους:

1. Σαρρή Μάρθα, Προϊσταμένη της Κτηματικής Υπηρεσίας Ν. Αργολίδας.

2. Μπασιάκο Δημήτριο, του Κλάδου ΠΕ Μηχ/κών με Α΄ βαθμό, Προϊστάμενο της Τ.Υ.Δ.Κ. Ν. Αργολίδας

3. Θεοφίλου Ανδρέα, Λιμενάρχη Πορτοχελίου

4. Σκληρή Γεώργιο, Δ/ντή της Δ/νσης Πολεοδομίας της Νομ/κής Αυτ/σης Αργολίδας,

5. Αθανασούλη Ιωάννη, του Κλάδου ΠΕ Μηχ/κών με Δ΄ βαθμό, αναπληρωτή του Δ/ντή της Δ/νσης ΠΕΧΩ Πελοποννήσου, με Γραμματέα την Κων/να Μηναίου, του Κλάδου ΔΕ/Α΄ Εφορ/κών, υπάλληλο της Κτηματικής Υπηρεσίας Ν. Αργολίδας, προκειμένου να καθορίσει τις οριογραμμές αιγιαλού - παραλίας, στη θέση «ΜΕΤΟΧΙ» Πορτοχελίου Δήμου Κρανιδίου Ν. Αργολίδας.

Η Επιτροπή αφού έλαβε υπόψη:

1) Την από 31.12.2002 αίτηση των εταιρειών GOLDENLAND COMPANY LIMITED, XANTHIA COMPANY INC, SHORE COMPANY INC, AZORES COMPANY INC.

2) Το από Δεκέμβριο 2002 τοπογραφικό διάγραμμα, που συντάχθηκε από τον Γιάννη Π. Ρουβέλα, Τοπογράφο Μηχ/κό, σε κλίμακα 1:500, σε (3) πινακίδες, ελέγχθηκε την 14.1.2003, από τον Αλέξανδρο Σερετόπουλο, Πολ. Μηχ/κό, με Δ΄ βαθμό, υπάλληλο της Τ.Υ.Δ.Κ. Ν. Αργολίδας και θεωρήθηκε την ίδια ημερομηνία από τον Δημ. Μπασιάκο, Προϊστάμενο της ίδιας Υπηρεσίας, όπως ορίζεται σχετικά (Ν. 2971/2001 - άρθρο 4 παρ. 2).

3) Τις διατάξεις του Ν. 2971/2001 «περί αιγιαλού και παραλίας» και τέλος, αφού μετέβη επί τόπου και σχημάτισε γνώμη: α) για το πλάτος της βρεχόμενης ζώνης της ξηράς, η οποία είναι βραχώδης σε μερικά τμήματα και αμμώδης σε άλλα και β) για τα λοιπά συναφή στοιχεία, αποφασίζει:

Καθορίζει επί του διαγράμματος αυτού, τον αιγιαλό με κόκκινη συνεχή πολυγωνική γραμμή και με στοιχεία Ω1Ξ1, Α1, Α2, Α3, Α4, Α5, Α6,.....,Α47, Α48Ξ1, την οριογραμμή αιγιαλού.

Καθορίζει επίσης την παραλία με κίτρινη συνεχή πολυγωνική γραμμή και με στοιχεία Ω2Ξ1΄, Ω5, Π1, Π2, Π3, Π4, Π5,.....,Π47, Π48Ξ1΄, την οριογραμμή παραλίας (σε απόσταση - 10 - μ. από την οριογραμμή του αιγιαλού) προκειμένου να εξασφαλισθεί η επικοινωνία ξηράς - θάλασσας και αντίθετα, ακόμη δε για την εξυπηρέτηση εξωραϊστικών και λοιπών κοινοφελών σκοπών (σχετικό το άρθρο 1 παραγρ. 2 του Ν. 2971/2001).

Όλες οι κορυφές των γραμμών εξασφαλίζονται με ορθογώνιες συντεταγμένες εξαρτημένου συστήματος της Γ.Υ.Σ.

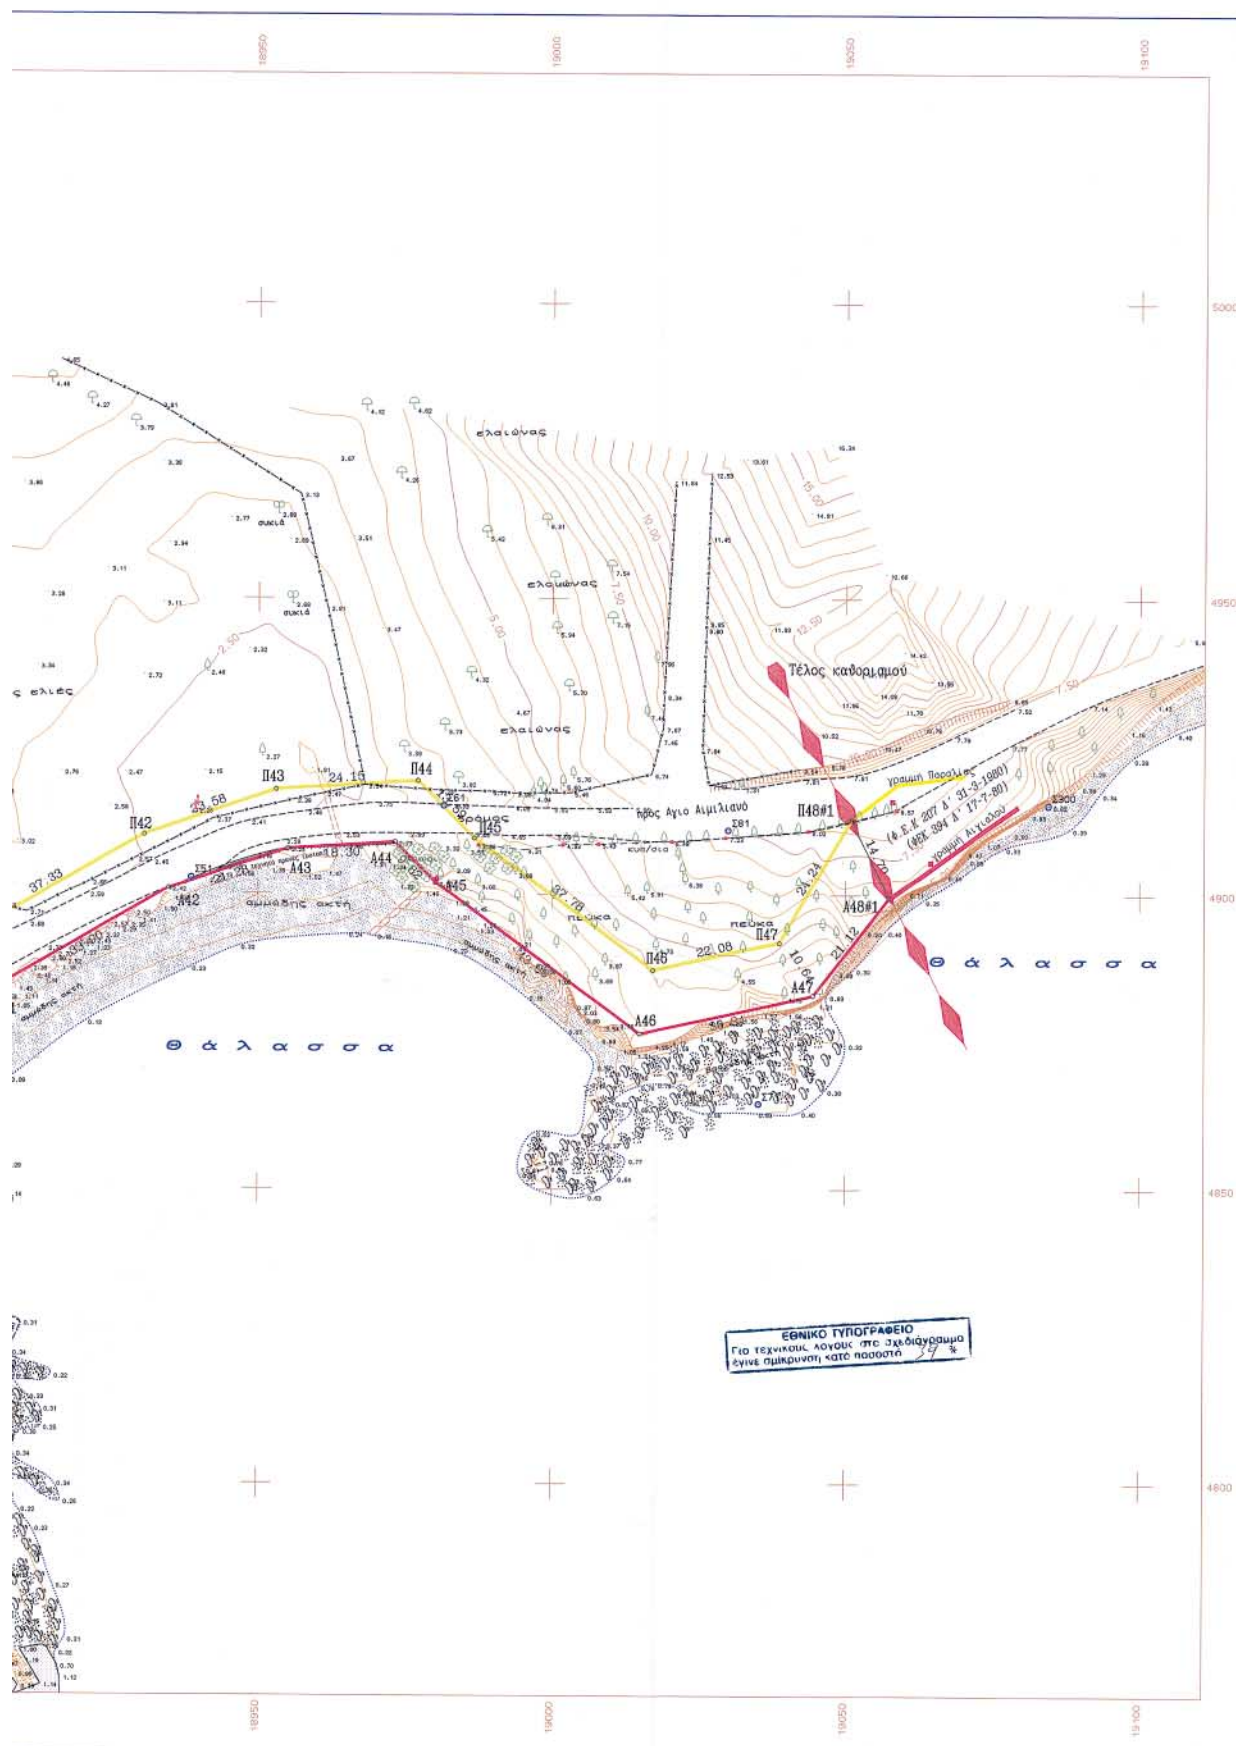
Μέσα στη ζώνη του αιγιαλού, υπάρχουν τοίχοι αντιστήριξης και προβλήτα, για τα οποία έχει υποβληθεί αίτηση νομιμοποίησης.

Μέσα στη ζώνη παραλίας, υπάρχουν δρόμοι ασφαλτοστρωμένοι, τοιχία, περιφράξεις, βάση από μπετόν.

Η Επιτροπή

Η Πρόεδρος	Τα Μέλη
ΜΑΡΙΑ ΣΑΡΡΗ	ΔΗΜΗΤΡΙΟΣ ΜΠΑΣΙΑΚΟΣ
	ΑΝΔΡΕΑΣ Ι. ΘΕΟΦΙΛΟΥ
	ΓΕΩΡΓΙΟΣ ΣΚΛΗΡΗΣ
	ΙΩΑΝΝΗΣ ΑΘΑΝΑΣΟΥΛΗΣ


18750
18800
18850
18900
5000
4950
4900
4850
4800
χέρσο μελιγες διασπαρτε
πρός Πορτοχέλι
δρόμος
ελαιώνας
πεύκα
ΙΔΙΟΚΤΗΣΙΑ
GOLDENLAND COMPANY LIMITED
SHORE COMPANY INC
XANTHIA COMPANY INC
AZORES COMPANY INC


18950
19000
19050
19100
5000
4950
4900
4850
4800
ελαιώνας
συκιά
Τέλος καθορισμού
γραμμή Παραλίας
(Φ.Ε.Κ 207 Δ' 31-3-1980)
(ΦΕΚ 394 Δ' 17-7-80)
γραμμή Αιγιαλού
προς Αγιο Αιμιλιανό
δρόμος
πεύκα
αμμώδης ακτή
Θάλασσα
Π42
Π43
Π44
Π45
Π46
Π47
Π48#1
Α42
Α43
Α44
Α45
Α46
Α47
Α48#1
37.33
24.16
32.78
22.08
18.30
21.12
ΕΘΝΙΚΟ ΤΥΠΟΓΡΑΦΕΙΟ
Για τεχνικούς λόγους στο σχεδιάγραμμα έγινε σμίκρυνση κατά ποσοστό

ΣΥΝΤΕΤΑΓΜΕΝΕΣ ΟΡΙΩΝ

ΣΗΜΕΙΟ	X	Y	ΣΗΜΕΙΟ	X	Y	ΣΗΜΕΙΟ	X	Y
Π1	18814.678	4286.876	Π2	18870.051	4314.746	Π3	18878.994	4330.169
Π4	18872.481	4367.463	Π5	18830.593	4448.947	Π6	18838.654	4480.842
Π7	18845.109	4483.891	Π8	18831.985	4512.915	Π9	18831.273	4526.188
Π10	18839.526	4552.553	Π11	18862.791	4550.249	Π12	18864.145	4550.864
Π13	18851.403	4572.324	Π14	18860.986	4588.763	Π15	18867.552	4594.370
Π16	18870.888	4599.865	Π17	18873.467	4607.137	Π18	18882.826	4650.757
Π19	18882.003	4658.601	Π20	18848.739	4685.110	Π21	18842.595	4699.913
Π22	18831.307	4721.075	Π23	18841.989	4735.800	Π24	18844.653	4742.334
Π25	18842.335	4753.014	Π26	18847.869	4761.694	Π27	18847.010	4772.821
Π28	18856.761	4787.731	Π29	18867.336	4796.242	Π30	18882.301	4803.558
Π31	18889.886	4798.605	Π32	18890.391	4804.575	Π33	18887.994	4813.588
Π34	18883.606	4815.316	Π35	18878.242	4837.125	Π36	18885.290	4839.075
Π38	18880.198	4849.290	Π39	18887.282	4861.618	Π40	18886.155	4872.199
Π41	18898.396	4891.447	Π42	18930.770	4910.041	Π43	18953.094	4917.631
Π44	18977.193	4919.171	Π45	18986.812	4909.567	Π46	19017.206	4887.122
Π47	19038.777	4891.830	Π48	19050.982	4912.769	Α1	18815.644	4276.167
Α2	18877.208	4307.153	Α3	18889.472	4328.303	Α4	18882.071	4370.682
Α5	18841.213	4450.159	Α6	18847.193	4473.816	Α7	18858.272	4479.051
Α8	18841.870	4515.325	Α9	18841.355	4524.922	Α10	18846.638	4541.800
Α11	18864.481	4540.032	Α12	18878.438	4546.378	Α13	18862.268	4573.613
Α14	18867.480	4581.158	Α15	18875.268	4587.808	Α16	18879.436	4594.676
Α17	18883.085	4604.299	Α18	18892.938	4650.217	Α19	18891.511	4663.811
Α20	18856.987	4691.324	Α21	18851.646	4704.193	Α22	18843.073	4720.264
Α23	18850.793	4730.906	Α24	18855.082	4741.428	Α25	18852.981	4751.110
Α26	18858.096	4759.134	Α27	18857.242	4770.197	Α28	18864.264	4780.933
Α29	18872.733	4787.750	Α30	18881.590	4792.079	Α31	18898.438	4781.078
Α32	18900.502	4805.465	Α33	18896.359	4821.040	Α34	18892.082	4822.725
Α35	18890.274	4830.078	Α36	18895.621	4831.558	Α37	18897.409	4837.181
Α38	18891.539	4848.955	Α39	18897.570	4859.450	Α40	18896.469	4869.783
Α41	18905.512	4884.003	Α42	18934.908	4900.886	Α43	18955.056	4907.736
Α44	18973.324	4908.903	Α45	18980.273	4901.965	Α46	19014.911	4876.386
Α47	19044.460	4882.834	Α48	19057.391	4899.538	Ω1	18793.800	4282.600
Ω2	18788.400	4293.300	Ω5	18796.625	4292.193			



ΤΕΧΝΙΚΟ ΥΠΟΜΝΗΜΑ

Τριγωνομετρικό	Συρματόπλεγμα
Στάση	Όριο
Ελιά	Μανδρότοιχος
Οπωροφόρο	Μανδρότοιχος με συρματόπλεγμα
Κυνοφόρο	Ξηρολιθιά
Δένδρο	Τεχνιτό πρανές
Στύλος ΔΕΗ	Φυσικό πρανές
Στύλος ΟΤΕ	Όριο Καλλιέργειας
Στύλος φωτισμού	Πόδι Πρανούς
Γεώτρηση	Ανάχωμα
Εικονοστάσι	Δευτ\σα ισοϋψής καμπύλη
Βράχος	Κύρια Ισοϋψής Καμπύλη

ΣΤΟΙΧΕΙΑ DATUM
Κεντρικός Μεσημβρινός λ=0° από Αθήνα
Προβολή ΗΑΤΤ
Ε.Ε.Π. BESSEL
Κ.Φ.Χ. : φ=+37°15' και λ=-0°45' από Αθήνα

Η εξάρτηση έγινε από τα τριγωνομετρικά IV τάξης
1) Αγιος Δημήμτριος X=+18099.900 Ψ=+4994.150 H=61.564
2) Βαίζα X=+13279.800 Ψ=+2877.910 H=105.722

Υψομετρικη αφετηρία το τριγωνομετρικό Αγ. Δημήτριος H=61.564

ΥΠΟΜΝΗΜΑ ΕΠΙΤΡΟΠΗΣ

Το παρόν τοπογραφικό διάγραμμα συνοδεύει την από 14-01-2003 έκθεση της επιτροπής καθορισμού των ορίων του αιγιαλού-παραλίας και και θέσεων αμμοληψίας (άρθρο 100 Π.Δ 284/88 όπως τροποποιήθηκε με το άρθρο 3 παρ.1 του Ν.2971/2001 "περί αιγιαλού και παραλίας")

γραμμή αιγιαλού Ω1,Α1,Α2,Α3,Α4,Α5,Α6.........Α47,Α48
γραμμή παραλίας Ω2,Ω5,Π1,Π2,Π3,Π4,Π5.........Π47,Π48

τα σημεία Ω1 και Ω2 της αρχής καθορισμού ταυτίζονται με τα σημεία 1 και 1' του ήδη καθορισμένου αιγιαλού και παραλίας

τα σημεία Α48 και Π48 του τέλους καθοριμού ταυτίζονται με τα σημεία 1 και 1' του ήδη καθορισμένου αιγιαλού και παραλίας

Οι κορυφές των οριογραμμών του αιγιαλού και της παραλίας εχουν ενταχθεί στο κρατικό σύστημα (όπως παραπάνω περιγράφεται).

Η επιτροπή διαπιστωσε ότι:
ΜΕΣΑ ΣΤΗΝ ΖΩΝΗ ΤΟΥ ΑΙΓΙΑΛΟΥ,ΥΠΑΡΧΟΥΝ ΤΟΙΧΟΙ ΑΝΤΙΣΤΗΡΙΞΗΣ ΚΑΙ ΠΡΟΒΛΗΤΑ, ΓΙΑ ΤΑ ΟΠΟΙΑ ΕΧΕΙ ΥΠΟΒΛΗΘΕΙ ΑΙΤΗΣΗ ΝΟΜΙΜΟΠΟΙΗΣΗΣ.
ΜΕΣΑ ΣΤΗ ΖΩΝΗ ΤΗΣ ΠΑΡΑΛΙΑΣ, ΥΠΑΡΧΟΥΝ ΔΡΟΜΟΙ ΑΣΦΑΛΤΟΣΤΡΩΜΕΝΟΙ,ΤΟΙΧΕΙΑ, ΠΕΡΙΦΡΑΞΕΙΣ,ΒΑΣΗ ΑΠΟ ΜΠΕΤΟΝ.

Καθορίζεται ζώνη παραλίας πλάτους 10.00 μ για την εξυπηρέτηση των σκοπών της 1. του άρθρου 7 του Ν.2971/2001.

Η επιτροπή διαπίστωσε ότι ΔΕΝ υπάρχει παλαιός αιγιαλός.

Η Επιτροπή

ο πρόεδρος της επιτροπής

.......[υπογραφή]..........

Προισταμένη Κτ/κής Υπηρεσίας

ΜΑΡΙΑ ΣΑΡΡΗ
ΠΕ ΕΦΟΡΙΑΚΗ
ΜΕ ΒΑΘΜΟ Δ

τα μέλη

2) ....[υπογραφή]........

3) ....[υπογραφή]........

4) ....[υπογραφή]........

5) ....[υπογραφή]........

ΥΠΟΥΡΓΕΙΟ ΟΙΚΟΝΟΜΙΚΩΝ
ΚΤΗΜΑΤΙΚΗ ΥΠΗΡΕΣΙΑ ΔΗΜΟΣΙΟΥ Ν.Αργολίδας
Ενδιαφερόμενος:Μαρία-Αικατερίνη Ζούλια

μελέτη
καθορισμού ορίων
αιγιαλού και παραλίας
στη θέση "Μετόχι" Δημ.Διαμ.Πορτοχελίου
Δήμου Κρανιδίου

T1
T2
T3

ΚΛΙΜΑΚΑ
1:500
ΙΣΟΔΙΑΣΤΑΣΗ: .50

τοπογραφικό διάγραμμα
(οριζ/γραφική και υψομετρική αποτύπωση)

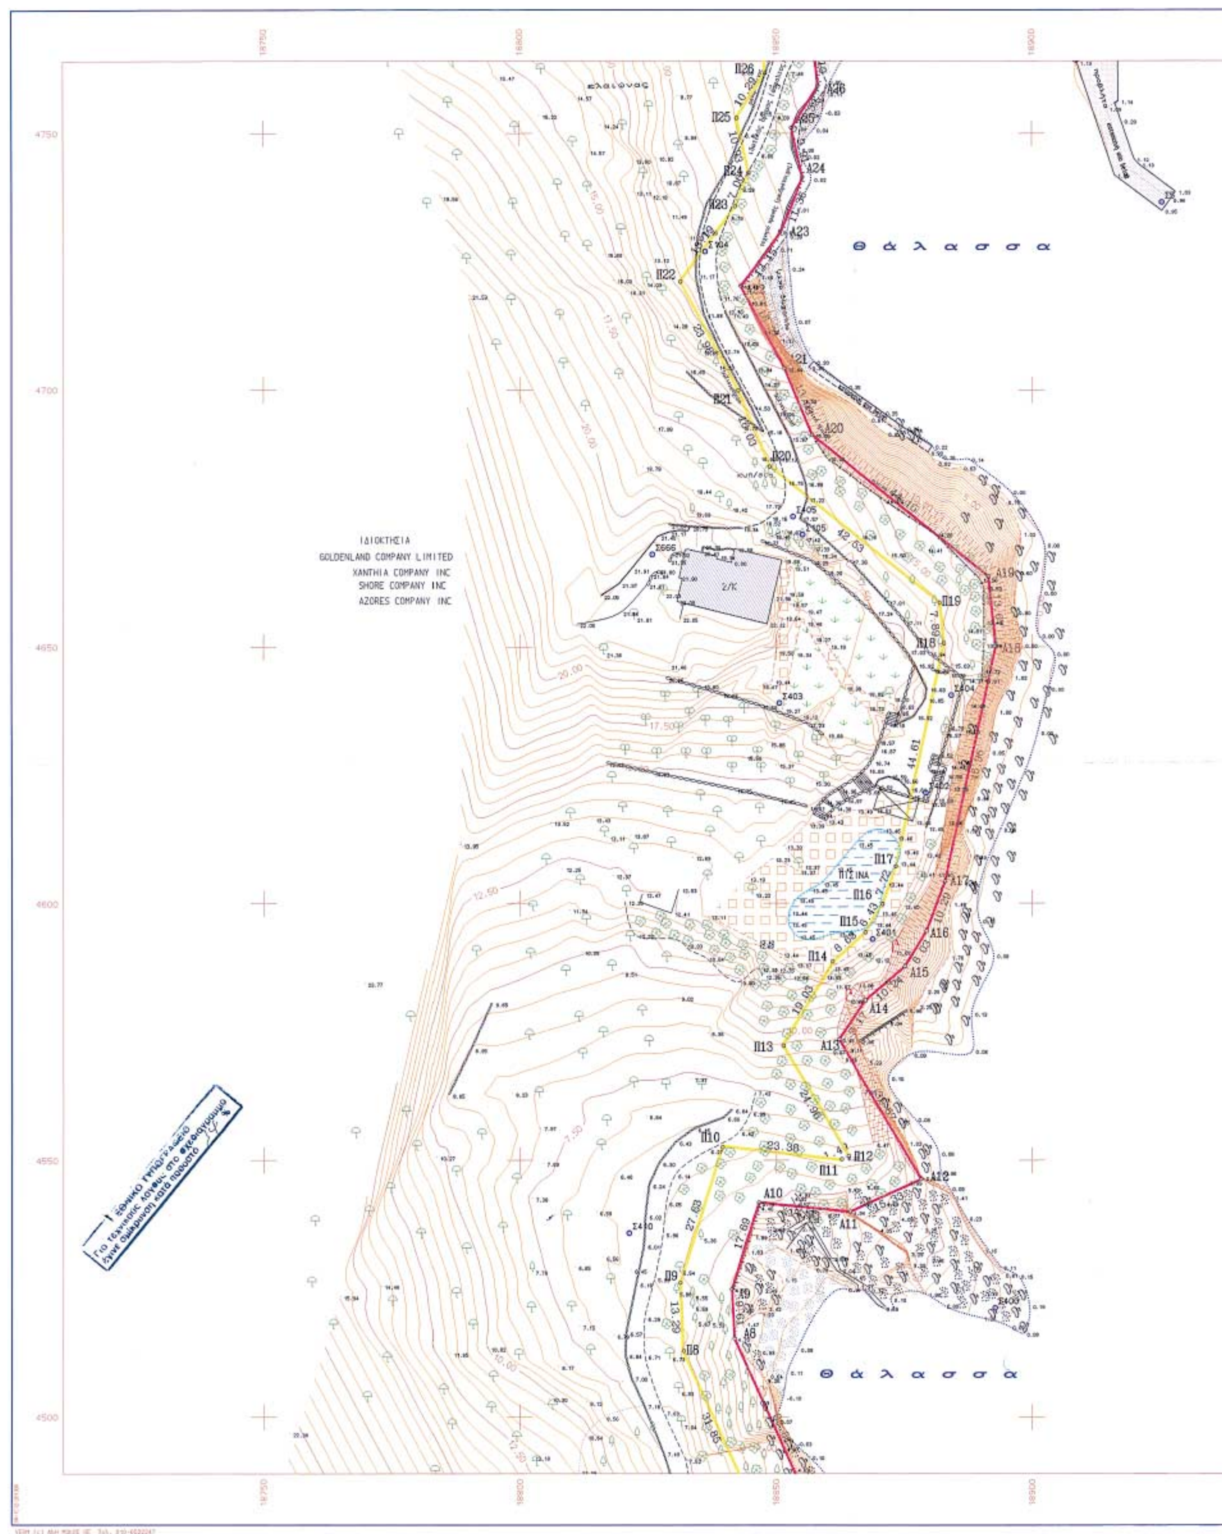
ΜΕΛΕΤΗΤΗΣ:
Γιάννης Π Ρουβέλας [υπογραφή]
Τοπογράφος Μηχανικός
παρ Φειδωνος 36β Αργος

ΓΙΑΝΝΗΣ Π. ΡΟΥΒΕΛΑΣ
ΤΟΠΟΓΡΑΦΟΣ ΜΗΧΑΝΙΚΟΣ
Πάρ. Φείδωνος 36β - ΑΡΓΟΣ
Τηλ. 0751-21453-25782 Fax 21453
α.φ.μ. 21364017 ΔΟΥ ΑΡΓΟΥΣ

ΑΡ. ΣΧΕΔΙΟΥ
T1

ΗΜΕΡΟΜΗΝΙΑ
Δεκέμβριος 2002

ΕΠΙΒΛΕΨΗ	Ο ΕΠΙΒΛΕΠΩΝ ΜΗΧΑΝΙΚΟΣ	ΑΛΕΞΑΝΔΡΟΣ ΣΕΡΕΤΟΠΟΥΛΟΣ ΠΟΛΙΤΙΚΟΣ ΜΗΧΑΝΙΚΟΣ	14-1-2003
ΕΛΕΓΧΟΣ	Ο ΠΡΟΙΣΤΑΜΕΝΟΣ		14-1-2003
ΘΕΩΡΗΣΗ	Ο ΔΙΕΥΘΥΝΤΗΣ		
ΕΓΚΡΙΣΗ	ΕΓΚΡΙΤΙΚΗ ΑΠΟΦΑΣΗ		


ΙΔΙΟΚΤΗΣΙΑ
GOLDENLAND COMPANY LIMITED
XANTHIA COMPANY INC
SHORE COMPANY INC
AZORES COMPANY INC
Θ α λ α σ σ α
Θ α λ α σ σ α
ΠΙΣΙΝΑ
ελαιώνας
ΕΘΝΙΚΟ ΤΥΠΟΓΡΑΦΕΙΟ
Για τεχνικούς λόγους στο σχεδιάγραμμα έγινε σμίκρυνση κατά ποσοστό
18750
18800
18850
18900
4750
4700
4650
4600
4550
4500

18950

4750

4700

4650

4600

4550

4500

18950

ΣΥΝΤΕΤΑΓΜΕΝΕΣ ΟΡΙΩΝ

ΣΗΜΕΙΟ	X	Y	ΣΗΜΕΙΟ	X	Y	ΣΗΜΕΙΟ	X	Y
Π1	18814.678	4286.876	Π2	18870.051	4314.746	Π3	18878.994	4330.169
Π4	18872.481	4367.463	Π5	18830.593	4448.947	Π6	18838.654	4480.842
Π7	18845.109	4483.891	Π8	18831.985	4512.915	Π9	18831.273	4526.188
Π10	18839.526	4552.553	Π11	18862.791	4550.249	Π12	18864.145	4550.864
Π13	18851.403	4572.324	Π14	18860.986	4588.763	Π15	18867.552	4584.370
Π16	18870.888	4599.865	Π17	18873.467	4607.137	Π18	18882.826	4650.757
Π19	18882.003	4658.601	Π20	18848.739	4685.110	Π21	18842.595	4699.913
Π22	18831.307	4721.075	Π23	18841.989	4735.800	Π24	18844.653	4742.334
Π25	18842.335	4753.014	Π26	18847.869	4761.694	Π27	18847.010	4772.821
Π28	18856.761	4787.731	Π29	18867.336	4796.242	Π30	18882.301	4803.558
Π31	18889.886	4798.605	Π32	18890.391	4804.575	Π33	18887.984	4813.588
Π34	18883.606	4815.316	Π35	18878.242	4837.125	Π36	18885.290	4839.075
Π38	18880.198	4849.290	Π39	18887.282	4861.618	Π40	18886.155	4872.199
Π41	18898.396	4891.447	Π42	18930.770	4910.041	Π43	18953.094	4917.631
Π44	18977.193	4919.171	Π45	18986.812	4909.567	Π46	19017.206	4887.122
Π47	19038.777	4891.830	Π48	19050.982	4912.769	Α1	18815.644	4276.167
Α2	18877.208	4307.153	Α3	18889.472	4328.303	Α4	18882.071	4370.682
Α5	18841.213	4450.159	Α6	18847.193	4473.816	Α7	18858.272	4479.051
Α8	18841.870	4515.325	Α9	18841.395	4524.922	Α10	18846.638	4541.800
Α11	18864.481	4540.032	Α12	18878.438	4546.378	Α13	18862.268	4573.613
Α14	18867.490	4581.158	Α15	18875.368	4587.808	Α16	18879.436	4594.676
Α17	18883.085	4604.299	Α18	18892.938	4650.217	Α19	18891.511	4663.811
Α20	18856.987	4691.324	Α21	18851.646	4704.193	Α22	18843.073	4720.264
Α23	18850.793	4730.906	Α24	18855.082	4741.428	Α25	18852.981	4751.110
Α26	18858.096	4759.134	Α27	18857.242	4770.197	Α28	18864.264	4780.903
Α29	18872.733	4787.750	Α30	18881.590	4792.079	Α31	18898.438	4781.078
Α32	18900.502	4805.465	Α33	18896.359	4821.040	Α34	18892.082	4822.725
Α35	18890.274	4830.078	Α36	18895.621	4831.558	Α37	18897.409	4837.181
Α38	18891.539	4848.955	Α39	18897.570	4859.450	Α40	18896.469	4869.783
Α41	18905.512	4884.003	Α42	18934.908	4900.886	Α43	18955.056	4907.736
Α44	18973.324	4908.903	Α45	18980.273	4901.965	Α46	19014.911	4876.386
Α47	19044.460	4882.834	Α48	19057.391	4899.538	Ω1	18793.800	4282.600
Ω2	18788.400	4293.300	Ω5	18796.625	4292.193			



ΤΕΧΝΙΚΟ ΥΠΟΜΝΗΜΑ

Δ	Τριγωνομετρικό	—·—·—	Συρματόπλεγμα
ο	Στάση	— — —	Όρια
	Ελιά	═══	Μανδρότοιχος
	Οπωροφόρο		Μανδρότοιχος με συρματόπλεγμα
	Κωνοφόρο	———	Ξηρολιθιά
	Δένδρο		Τεχνιτό πρανές
	Στύλος ΔΕΗ		Φυσικό πρανές
Τ	Στύλος ΟΤΕ	········	Όρια Καλλιέργειας
	Στύλος φωτισμού		Πόδι Πρανούς
	Γεώτρηση		Ανάχωμα
	Εικονοστάσι		Δευτ\σα ισοϋψής καμπύλη
	Βράχος		Κύρια Ισοϋψής Καμπύλη

ΣΤΟΙΧΕΙΑ DATUM
Κεντρικός Μεσημβρινός λ=0° από Αθήνα
Προβολή HATT
Ε.Ε.Π. BESSEL
Κ.Φ.Χ. : φ=+37° 15' και λ=-0°45' από Αθήνα

Η εξάρτηση έγινε από τα τριγωνομετρικά IV τάξης
1) Άγιος Δημήτριος X=+18099.900 Ψ=+4994.150 H=61.564
2) Βαΐζα X=+13279.800 Ψ=+2877.910 H=105.722

Υψομετρική αφετηρία το τριγωνομετρικό Αγ. Δημήτριος H=61.564

ΥΠΟΜΝΗΜΑ ΕΠΙΤΡΟΠΗΣ

Το παρόν τοπογραφικό διάγραμμα συνοδεύει την από 14-01-2003 έκθεση της επιτροπής καθορισμού των ορίων του αιγιαλού-παραλίας και και θέσεων αμμοληψίας (άρθρο 100 Π.Δ 284/88 όπως τροποποιήθηκε με το άρθρο 3 παρ.1 του Ν.2971/2001 "περί αιγιαλού και παραλίας")

γραμμή αιγιαλού Ω1,Α1,Α2,Α3,Α4,Α5,Α6.........Α47,Α48

γραμμή παραλίας Ω2,Ω5,Π1,Π2,Π3,Π4,Π5.........Π47,Π48

τα σημεία Ω1 και Ω2 της αρχής καθορισμού ταυτίζονται με τα σημεία 1 και 1' του ήδη καθορισμένου αιγιαλού και παραλίας

τα σημεία Α48 και Π48 του τέλους καθορισμού ταυτίζονται με τα σημεία 1 και 1' του ήδη καθορισμένου αιγιαλού και παραλίας

Οι κορυφές των οριογραμμών του αιγιαλού και της παραλίας εχουν ενταχθεί στο κρατικό σύστημα (όπως παραπάνω περιγράφεται).

Η επιτροπή διαπίστωσε ότι:
ΜΕΣΑ ΣΤΗΝ ΖΩΝΗ ΤΟΥ ΑΙΓΙΑΛΟΥ,ΥΠΑΡΧΟΥΝ ΤΟΙΧΟΙ ΑΝΤΙΣΤΗΡΙΞΗΣ ΚΑΙ ΠΡΟΒΛΗΤΑ, ΓΙΑ ΤΑ ΟΠΟΙΑ ΕΧΕΙ ΥΠΟΒΛΗΘΕΙ ΑΙΤΗΣΗ ΝΟΜΙΜΟΠΟΙΗΣΗΣ.
ΜΕΣΑ ΣΤΗ ΖΩΝΗ ΤΗΣ ΠΑΡΑΛΙΑΣ, ΥΠΑΡΧΟΥΝ ΔΡΟΜΟΙ ΑΣΦΑΛΤΟΣΤΡΩΜΕΝΟΙ,ΤΟΙΧΕΙΑ, ΠΕΡΙΦΡΑΞΕΙΣ,ΒΑΣΗ ΑΠΟ ΜΠΕΤΟΝ.

Καθορίζεται ζώνη παραλίας πλάτους 10.00 μ για την εξυπηρέτηση των σκοπών της 1. του άρθρου 7 του Ν.2971/2001.

Η επιτροπή διαπίστωσε ότι ΔΕΝ υπάρχει παλαιός αιγιαλός.

Η Επιτροπή

ο πρόεδρος της επιτροπής

.........(υπογραφή).........

Προϊσταμένη Κτ/κής Υπηρεσίας

ΜΑΡΙΑ ΣΑΡΡΗ
ΠΕ ΕΦΟΡΙΑΚΩΝ
ΜΕ ΒΑΘΜΟ Σ

τα μέλη

2) ......(υπογραφή)......

3) ......(υπογραφή)......

4) ......(υπογραφή)......

5) ......(υπογραφή)......

ΑΡΧΕΙΟ: PP.FPL

ΥΠΟΥΡΓΕΙΟ ΟΙΚΟΝΟΜΙΚΩΝ
ΚΤΗΜΑΤΙΚΗ ΥΠΗΡΕΣΙΑ ΔΗΜΟΣΙΟΥ Ν.Αργολίδας
Ενδιαφερόμενος:Μαρία-Αικατερίνη Ζούλια

μελέτη
καθορισμού ορίων
αιγιαλού και παραλίας
στη θέση "Μετόχι" Δημ.Διαμ.Πορτοχελίου
Δήμου Κρανιδίου

Τ1 / Τ2 / Τ3

ΚΛΙΜΑΚΑ
1:500
ΙΣΟΔΙΑΣΤΑΣΗ: .50

τοπογραφικό διάγραμμα
(οριζ/γραφική και υψομετρική αποτύπωση)

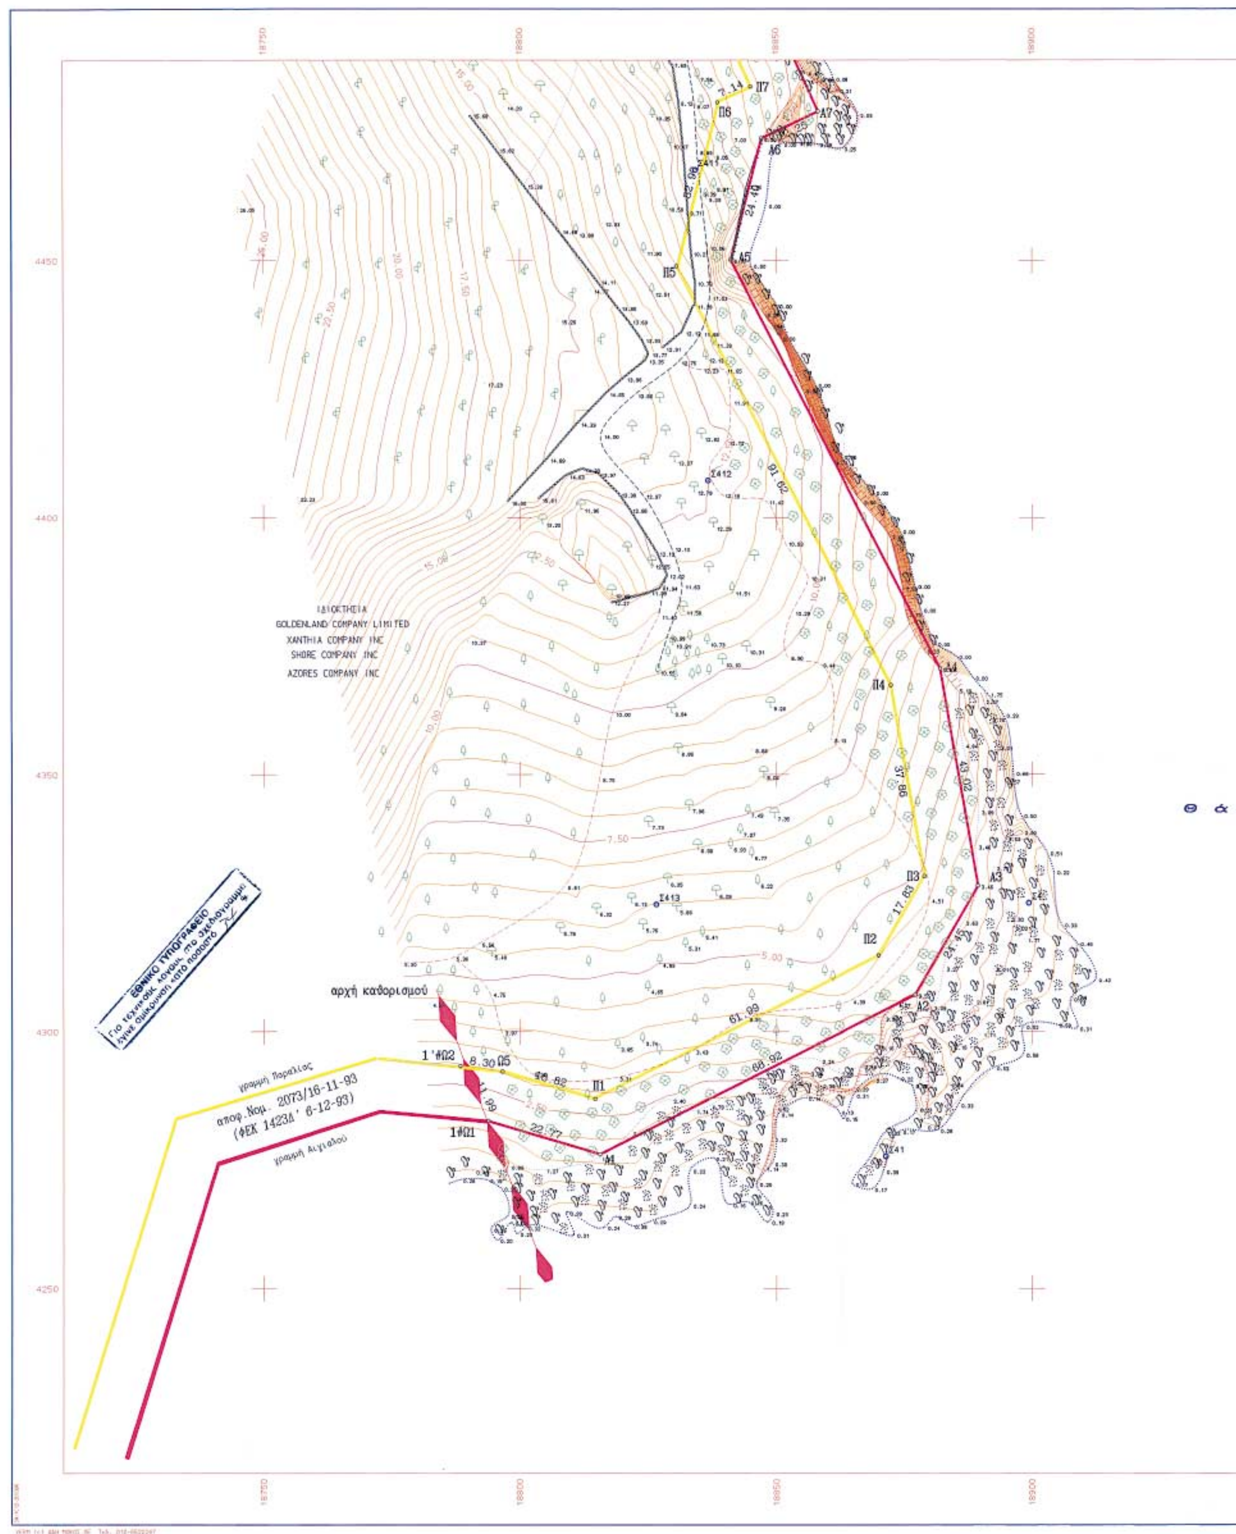
ΜΕΛΕΤΗΤΗΣ:
Γιάννης Π Ρουβέλας
Τοπογράφος Μηχανικός
παρ Φειδώνος 36β Άργος

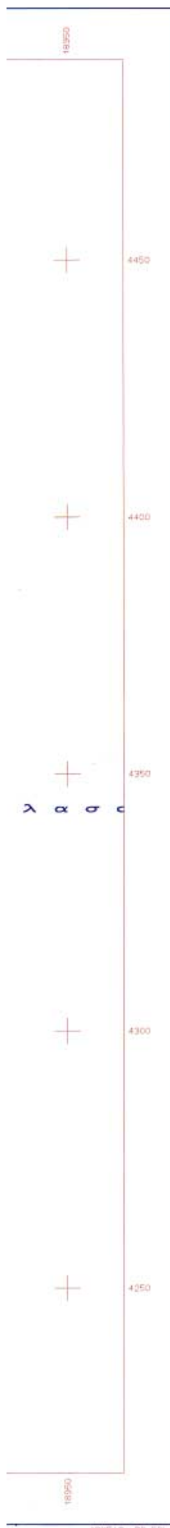
ΓΙΑΝΝΗΣ Π. ΡΟΥΒΕΛΑΣ
ΤΟΠΟΓΡΑΦΟΣ ΜΗΧΑΝΙΚΟΣ
Πάρ. Φειδώνος 36β - ΑΡΓΟΣ
Τηλ. 0751-21453-25782 Fax 21453
ΑΦΜ 21264017 ΔΟΥ ΑΡΓΟΥΣ

ΑΡ. ΣΧΕΔΙΟΥ
Τ2
ΗΜΕΡΟΜΗΝΙΑ
Δεκέμβριος 2002

ΕΠΙΒΛΕΨΗ	Ο ΕΠΙΒΛΕΠΩΝ ΜΗΧΑΝΙΚΟΣ	ΑΛΕΞΑΝΔΡΟΣ ΣΕΡΕΤΟΠΟΥΛΟΣ ΠΟΛΙΤΙΚΟΣ ΜΗΧΑΝΙΚΟΣ	14-1-2003
ΕΛΕΓΧΟΣ	Ο ΠΡΟΪΣΤΑΜΕΝΟΣ	ΔΗΜΗΤΡΙΟΣ ΜΠΑΤΣΙΑΚΟΣ	14-1-2003
ΘΕΩΡΗΣΗ	Ο ΔΙΕΥΘΥΝΤΗΣ		
ΕΓΚΡΙΣΗ	ΕΓΚΡΙΤΙΚΗ ΑΠΟΦΑΣΗ		

ΕΛΛΗΝΙΚΗ ΔΗΜΟΚΡΑΤΙΑ ΠΕΡΙΦΕΡΕΙΑ ΠΕΛΟΠΟΝΝΗΣΟΥ


ΙΔΙΟΚΤΗΣΙΑ
GOLDENLAND COMPANY LIMITED
XANTHIA COMPANY INC
SHORE COMPANY INC
AZORES COMPANY INC
ΕΘΝΙΚΟ ΤΥΠΟΓΡΑΦΕΙΟ
Για τεχνικούς λόγους, το σχεδιάγραμμα έγινε σμίκρυνση ...% ποσοστό
αρχή καθορισμού
γραμμή Παραλίας
αποφ. Νομ. 2073/16-11-93
(ΦΕΚ 1423Δ' 6-12-93)
γραμμή Αιγιαλού
1'#Ω2
1#Ω1
Ω5
Π1
Π2
Π3
Π4
Π5
Π6
Π7
Α1
Α2
Α3
Α4
Α5
Α6
Α7
Σ412
Σ413
4450
4400
4350
4300
4250
18750
18800
18850
18900



ΣΥΝΤΕΤΑΓΜΕΝΕΣ ΟΡΙΩΝ

ΣΗΜΕΙΟ	X	Y	ΣΗΜΕΙΟ	X	Y	ΣΗΜΕΙΟ	X	Y
Π1	18814.678	4286.876	Π2	18870.051	4314.746	Π3	18878.994	4330.169
Π4	18872.481	4367.463	Π5	18830.593	4448.947	Π6	18838.654	4480.842
Π7	18845.109	4483.891	Π8	18831.985	4512.915	Π9	18831.273	4526.188
Π10	18839.526	4552.553	Π11	18862.791	4590.249	Π12	18864.145	4550.864
Π13	18851.403	4572.324	Π14	18890.986	4588.763	Π15	18867.552	4594.370
Π16	18870.888	4599.865	Π17	18873.467	4607.137	Π18	18882.826	4650.757
Π19	18882.003	4658.601	Π20	18848.739	4685.110	Π21	18842.595	4699.913
Π22	18831.307	4721.075	Π23	18841.989	4735.800	Π24	18844.653	4742.334
Π25	18842.335	4753.014	Π26	18847.869	4761.684	Π27	18847.010	4772.821
Π28	18856.761	4787.731	Π29	18867.336	4796.342	Π30	18882.301	4803.558
Π31	18889.886	4798.605	Π32	18890.391	4804.575	Π33	18887.994	4813.588
Π34	18883.606	4815.316	Π35	18878.242	4837.125	Π36	18885.290	4839.075
Π38	18880.188	4849.290	Π39	18887.282	4861.618	Π40	18886.155	4872.199
Π41	18898.396	4891.447	Π42	18930.770	4910.041	Π43	18953.094	4917.631
Π44	18977.193	4919.171	Π45	18986.812	4909.567	Π46	19017.206	4887.122
Π47	19038.777	4891.830	Π48	19050.982	4912.769	Α1	18815.644	4276.167
Α2	18877.208	4307.153	Α3	18889.472	4328.303	Α4	18882.071	4370.682
Α5	18841.213	4450.158	Α6	18847.193	4473.816	Α7	18858.272	4479.051
Α8	18841.870	4515.325	Α9	18841.355	4524.922	Α10	18846.638	4541.800
Α11	18864.481	4540.032	Α12	18878.438	4546.378	Α13	18862.268	4573.613
Α14	18867.480	4581.158	Α15	18875.268	4587.808	Α16	18879.436	4594.676
Α17	18883.085	4604.299	Α18	18892.938	4650.217	Α19	18891.511	4663.811
Α20	18856.987	4691.324	Α21	18851.646	4704.193	Α22	18843.073	4720.264
Α23	18850.793	4730.906	Α24	18855.082	4741.428	Α25	18852.981	4751.110
Α26	18858.096	4759.134	Α27	18857.242	4770.197	Α28	18864.264	4780.933
Α29	18872.733	4787.750	Α30	18881.590	4792.079	Α31	18898.438	4781.078
Α32	18900.502	4805.465	Α33	18896.359	4821.040	Α34	18892.082	4822.725
Α35	18890.274	4830.078	Α36	18895.621	4831.558	Α37	18897.409	4837.181
Α38	18891.539	4848.955	Α39	18897.570	4859.450	Α40	18896.469	4869.783
Α41	18905.512	4884.003	Α42	18904.908	4900.886	Α43	18955.056	4907.736
Α44	18973.324	4908.903	Α45	18960.273	4901.965	Α46	19014.911	4876.386
Α47	19044.460	4882.834	Α48	19057.391	4899.538	Ω1	18793.800	4282.600
Ω2	18788.460	4293.300	Ω5	18796.625	4292.193			

απόσπασμα χάρτη κλ 1:50000

ΣΤΕΝΟΝ ΣΠΕΤΣΩΝ

ΤΕΧΝΙΚΟ ΥΠΟΜΝΗΜΑ

Τριγωνομετρικό	Συρματόπλεγμα
Στάση	Όριο
Ελιά	Μανδρότοιχος
Οπωροφόρο	Μανδρότοιχος με συρματόπλεγμα
Κωνοφόρο	Ξερολιθιά
Δένδρο	Τεχνιτό πρανές
Στύλος ΔΕΗ	Φυσικό πρανές
Στύλος ΟΤΕ	Όριο Καλλιέργειας
Στύλος φωτισμού	Πόδι Πρανούς
Γεώτρηση	Ανάχωμα
Εικονοστάσι	Δευτ/σα ισοϋψής καμπύλη
Βράχος	Κύρια Ισοϋψής Καμπύλη

ΣΤΟΙΧΕΙΑ DATUM
Κεντρικός Μεσημβρινός λ=0° από Αθήνα
Προβολή ΗΑΤΤ
Ε.Ε.Π. BESSEL
Κ.Φ.Χ. : φ=+37°15' και λ=-0°45' από Αθήνα

Η εξάρτηση έγινε από τα τριγωνομετρικά IV τάξης
1) Άγιος Δημήτριος X=+18099.900 Ψ=+4994.150 H=61.564
2) Βοίζα X=+13279.800 Ψ=+2877.910 H=105.722

Υψομετρική αφετηρία το τριγωνομετρικό Αγ. Δημήτριος H=61.564

ΥΠΟΜΝΗΜΑ ΕΠΙΤΡΟΠΗΣ

Το παρόν τοπογραφικό διάγραμμα συνοδεύει την από 14-01-2003 έκθεση της επιτροπής καθορισμού των ορίων του αιγιαλού-παραλίας και και θέσεων αμμοληψίας (άρθρο 100 Π.Δ 284/88 όπως τροποποιήθηκε με το άρθρο 3 παρ.1 του Ν.2971/2001 "περί αιγιαλού και παραλίας")

γραμμή αιγιαλού Ω1,Α1,Α2,Α3,Α4,Α5,Α6.........Α47,Α48
γραμμή παραλίας Ω2,Ω5,Π1,Π2,Π3,Π4,Π5.........Π47,Π48

τα σημεία Ω1 και Ω2 της αρχής καθορισμού ταυτίζονται με τα σημεία 1 και 1' του ήδη καθορισμένου αιγιαλού και παραλίας

τα σημεία Α48 και Π48 του τέλους καθοριμού ταυτίζονται με τα σημεία 1 και 1' του ήδη καθορισμένου αιγιαλού και παραλίας

Οι κορυφές των οριογραμμών του αιγιαλού και της παραλίας εχουν ενταχθεί στο κρατικό σύστημα (όπως παραπάνω περιγράφεται).

Η επιτροπή διαπίστωσε ότι:
ΜΕΣΑ ΣΤΗΝ ΖΩΝΗ ΤΟΥ ΑΙΓΙΑΛΟΥ,ΥΠΑΡΧΟΥΝ ΤΟΙΧΟΙ ΑΝΤΙΣΤΗΡΙΞΗΣ ΚΑΙ ΠΡΟΒΛΗΤΑ, ΓΙΑ ΤΑ ΟΠΟΙΑ ΕΧΕΙ ΥΠΟΒΛΗΘΕΙ ΑΙΤΗΣΗ ΝΟΜΙΜΟΠΟΙΗΣΗΣ.
ΜΕΣΑ ΣΤΗ ΖΩΝΗ ΤΗΣ ΠΑΡΑΛΙΑΣ, ΥΠΑΡΧΟΥΝ ΔΡΟΜΟΙ ΑΣΦΑΛΤΟΣΤΡΩΜΕΝΟΙ,ΤΟΙΧΕΙΑ, ΠΕΡΙΦΡΑΞΕΙΣ,ΒΑΣΗ ΑΠΟ ΜΠΕΤΟΝ.

Καθορίζεται ζώνη παραλίας πλάτους 10.00 μ για την εξυπηρέτηση των σκοπών της 1. του άρθρου 7 του Ν.2971/2001.

Η επιτροπή διαπίστωσε ότι ΔΕΝ υπάρχει παλαιός αιγιαλός.

Η Επιτροπή

ο πρόεδρος της επιτροπής

Προισταμένη Κτ/κής Υπηρεσίας

τα μέλη

2) ....

3) ....

4) ....

5) ....

ΥΠΟΥΡΓΕΙΟ ΟΙΚΟΝΟΜΙΚΩΝ
ΚΤΗΜΑΤΙΚΗ ΥΠΗΡΕΣΙΑ ΔΗΜΟΣΙΟΥ Ν.Αργολίδας
Ενδιαφερόμενος:Μαρία-Αικατερίνη Ζούλια

μελέτη
καθορισμού ορίων
αιγιαλού και παραλίας
στη θέση "Μετόχι" Δημ.Διαμ.Πορτοχελίου
Δήμου Κρανιδίου

T1 T2 T3

ΚΛΙΜΑΚΑ
1:500
ΙΣΟΔΙΑΣΤΑΣΗ=.50

τοπογραφικό διάγραμμα
(οριζ/γραφική και υψομετρική αποτύπωση)

ΜΕΛΕΤΗΤΗΣ:
Γιάννης Π Ρουβέλας
Τοπογράφος Μηχανικός
παρ Φειδωνος 36β Αργος

ΓΙΑΝΝΗΣ Π. ΡΟΥΒΕΛΑΣ
ΤΟΠΟΓΡΑΦΟΣ ΜΗΧΑΝΙΚΟΣ
Παρ. Φείδωνος 36β - ΑΡΓΟΣ
Τηλ. 0751-21453-25782 Fax 21453
α.φ.μ. 31364017 ΔΟΥ ΑΡΓΟΥΣ

ΑΡ. ΣΧΕΔΙΟΥ
T3
ΗΜΕΡΟΜΗΝΙΑ
Δεκέμβριος 2002

ΕΠΙΒΛΕΨΗ	Ο ΕΠΙΒΛΕΠΩΝ ΜΗΧΑΝΙΚΟΣ	ΑΛΕΞΑΝΔΡΟΣ ΣΠΗΛΙΟΠΟΥΛΟΣ ΠΟΛΙΤΙΚΟΣ ΜΗΧΑΝΙΚΟΣ	14-1-2003
ΕΛΕΓΧΟΣ	Ο ΠΡΟΙΣΤΑΜΕΝΟΣ	ΔΗΜΗΤΡΗΣ ΜΠΑΣΙΑΚΟΣ	14-1-2003
ΘΕΩΡΗΣΗ	Ο ΔΙΕΥΘΥΝΤΗΣ		
ΕΓΚΡΙΣΗ	ΕΓΚΡΙΤΙΚΗ ΑΠΟΦΑΣΗ		

Αριθ. 2292 (2)

Κήρυξη αναδασωτέας έκτασης 47,800 στρεμμάτων στη θέση «Ανάληψη» Περιφέρειας Δ.Δ. Γερακίου Δήμου Αμαλιάδας Ν. Ηλείας.

Ο ΓΕΝΙΚΟΣ ΓΡΑΜΜΑΤΕΑΣ ΠΕΡΙΦΕΡΕΙΑΣ
ΔΥΤΙΚΗΣ ΕΛΛΑΔΟΣ

Έχοντας υπόψη:

1) Τις δ/ξεις για τη δ/κή αποκ/ση το Ν. 2503/97 και την 186ΓΓ/98 (ΦΕΚ 727/Β/98) απόφ. Γεν . Γραμ. Περφ. Δυτ. Ελλάδος.

2) Τις δ/ξεις του αρθ. 117 παρ 3 του Συντάγματος της χώρας.

3) Τις δ/ξεις του Ν. 998/79 «περί προστασίας των Δασών κλπ» και ειδικότερα τα αρθ. 41 παρ. 1, 38 παρ. 8 & Ν. 2040/92 αριθ. 12 παρ. 3.

4) Τις δ/γες του Υπουργείου Γεωργίας 16417/1180/ 6.7.80, 18247/3049/24.2.83 και 85144/ 1468/9.9.1992.

5) Την 4119/15.9.20003 πρόταση του Δασαρχείου Αμαλιάδας που αναφέρεται στο θέμα για κήρυξη δασικής έκτασης ως αναδασωτέας διότι η δασική βλάστηση που την κάλυπτε καταστράφηκε από πυρκαϊά που εξερράγη στις 7.8.2003 και επιβάλλεται η εκ νέου δάσωσή της.

Η πράξη βεβαιώθηκε την 15.9.2003, αποφασίζουμε:

Κηρύσσουμε ως αναδασωτέα με σκοπό την επαναδημιουργία με φυσική αναγέννηση της δασικής βλάστησης που καταστράφηκε λόγω πυρκαιάς, την Δημόσια δασική έκταση εμβαδού 47,800 στρεμμάτων που βρίσκεται στη θέση «Ανάληψη» Δ.Δ. Γερακίου Περιφέρειας Δήμου Αμαλιάδας Ν. Ηλείας.

Προσδιορίζεται από τα στοιχεία σχεδιαγράμματος και έχει όρια:

- Ανατολικά: Δημόσιο Δάσος Χαλεπίου Πεύκης
- Δυτικά: Δημόσιο Δάσος Χαλεπίου Πεύκης & καλλιεργούμενη γεωργικά έκταση από τους Ιωάννη & Χαράλαμπο Τσίγγανο
- Βόρεια: Ομοίως ως άνω
- Νότια: Αγροτοδασικό δρόμο & Δημόσιο Δάσος Χαλεπίου Πεύκης καμένο σύμφωνα με την αριθμ. 1580/ 26.9.2000 κήρυξη αναδασωτέας.

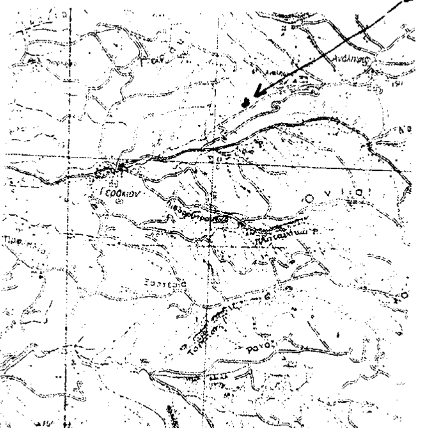
Όπως φαίνεται στο συνημμένο διάγραμμα που αποτελεί αναπόσπαστο μέρος της απόφασης αυτής.

Η απόφαση αυτή να δημοσιευθεί στην Εφημερίδα Κυβερνήσεως σύμφωνα με το Ν. 998/79.

Πάτρα, 18 Σεπτεμβρίου 2003

Με εντολή Γενικού Γραμματέα Περιφέρειας
Ο Γενικός Διευθυντής κ.α.α.
ΧΛΟΗ ΚΑΤΣΟΥΔΑ

ΑΠΟΣΠΑΣΜΑ ΧΑΡΤΗ
Συνοικισμού Ανάληψης
Δημοτ. Διαμερίσμ. Γερακίου
Περιφέρ. Δήμου Αμαλιάδας
Κλίμακα 1:50.000
Οριογραμμή καμένης έκτασης



Αμαλιάδα Αύγουστος 2003
Ο Συντάξας Ο Δασάρχης

Ανήκει στην με αριθ. ... απόφ. Γ. Δ/ντή Περιφ. Δυτικής Ελλάδας.

ΤΟΠΟΓΡΑΦΙΚΟ ΔΙΑΓΡΑΜΜΑ
Δημόσιου Δάσους χαλεπίου πεύκης που κάηκε στη δασική θέση "Ανάληψη" Δημοτικού Διαμερίσ. Γερακίου Περιφέρειας Δήμου Αμαλιάδας.
Κλίμακα 1:2000
Καμένη έκταση (ΑΒΓΔΕΖΗΘΙΚΛΜΝΞΟΠΡΣΤΥΦΧΨΩΩ.$Ω_2Ω_3$Α)
Εμβαδόν = 47,800 στρέμ.

ΕΘΝΙΚΟ ΤΥΠΟΓΡΑΦΕΙΟ

ΘΕΩΡΗΘΗΚΕ
Πάτρα ... -03
Ο Γεν. Δ/ντής

